

ΕΦΗΜΕΡΙΣ ΤΗΣ ΚΥΒΕΡΝΗΣΕΩΣ
ΤΗΣ ΕΛΛΗΝΙΚΗΣ ΔΗΜΟΚΡΑΤΙΑΣ

ΑΘΗΝΑ 27 ΜΑΪΟΥ 1987	ΤΕΥΧΟΣ ΤΕΤΑΡΤΟ	ΑΡΙΘΜΟΣ ΦΥΛΛΟΥ 479

ΠΕΡΙΕΧΟΜΕΝΑ

ΠΟΛΕΟΔΟΜΙΑ
ΑΠΟΦΑΣΕΙΣ

ΠΟΛΕΟΔΟΜΙΑ
ΑΠΟΦΑΣΕΙΣ

Αριθ. 395430/536 (1)

Τροποποίηση ρυμοτομικού σχεδίου Δήμου Νικαίας με αποχαρακτηρισμό τμημάτων από χώρο Σχολείου.

Ο ΝΟΜΑΡΧΗΣ ΠΕΙΡΑΙΑ

Έχοντας υπόψη:

1. Το Ν. Δ/γμα της 17.7/16.8.1923.
2. Την παρ. 2 του άρθρου 4 του Ν. 622/77.
3. Το Π. Δ/γμα 183/9.5.86 (ΦΕΚ 70/Α/5.6.86).
4. Το Ν. Δ/γμα 1147/72 «περί διοικήσεως μείζονος πρωτευούσης».
5. Την εγκύκλιο με αριθ. Λ.7/13.1/17/11.12.72.
6. Το Π. Δ/γμα 910/77 «περί Οργανισμού Υ.Δ.Ε.».
7. Τον Ν. 1032/80 περί Υ.Χ.Ο.Π.
8. Τον Ν. 1558/85 περί Υ.ΠΕ.ΧΩ.ΔΕ.
9. Τους Ν. 1232/82 και 1235/82.
10. Την υπουργική απόφαση 7524/1151/83 (ΦΕΚ 767/Β/83).
11. Την με αριθ. 662/85 Απόφαση του Δημοτικού Συμβουλίου του Δήμου Νικαίας.
12. Το με αριθ. Φ 52531/8849/10485 έγγραφο του ΟΣΚ.
13. Τη γνωμοδότηση του Ν.Σ.ΠΕ.ΧΩ-ΔΕ. από την συνεδρίαση της 20.2.87 πρακτ. 7, αποφασίζουμε:


Εγκρίνουμε την τροποποίηση του ρυμ. σχεδίου του Δήμου Νικαίας στο Ο.Τ. που περικλείεται από τις οδούς Κρυστάλλη - Κομνηνού - Γενναδίου - 16ης με αποχαρακτηρισμό από χώρο σχολείου των τμημάτων που φαίνονται σημειωμένα στο συνημμένο σχεδιάγραμμα με τα στοιχεία (ΒΓΔΕΒ), (ΗΘΙΙ'Η) και (ΛΜΝΞΔ) και χαρακτηρισμό τους σε οικοδομήσιμα.


Η απόφαση αυτή να δημοσιευθεί στην Εφημερίδα της Κυβερνήσεως.

Πειραιάς, 25 Φεβρουαρίου 1987

Ο Νομάρχης

Α. ΦΟΥΡΑΣ

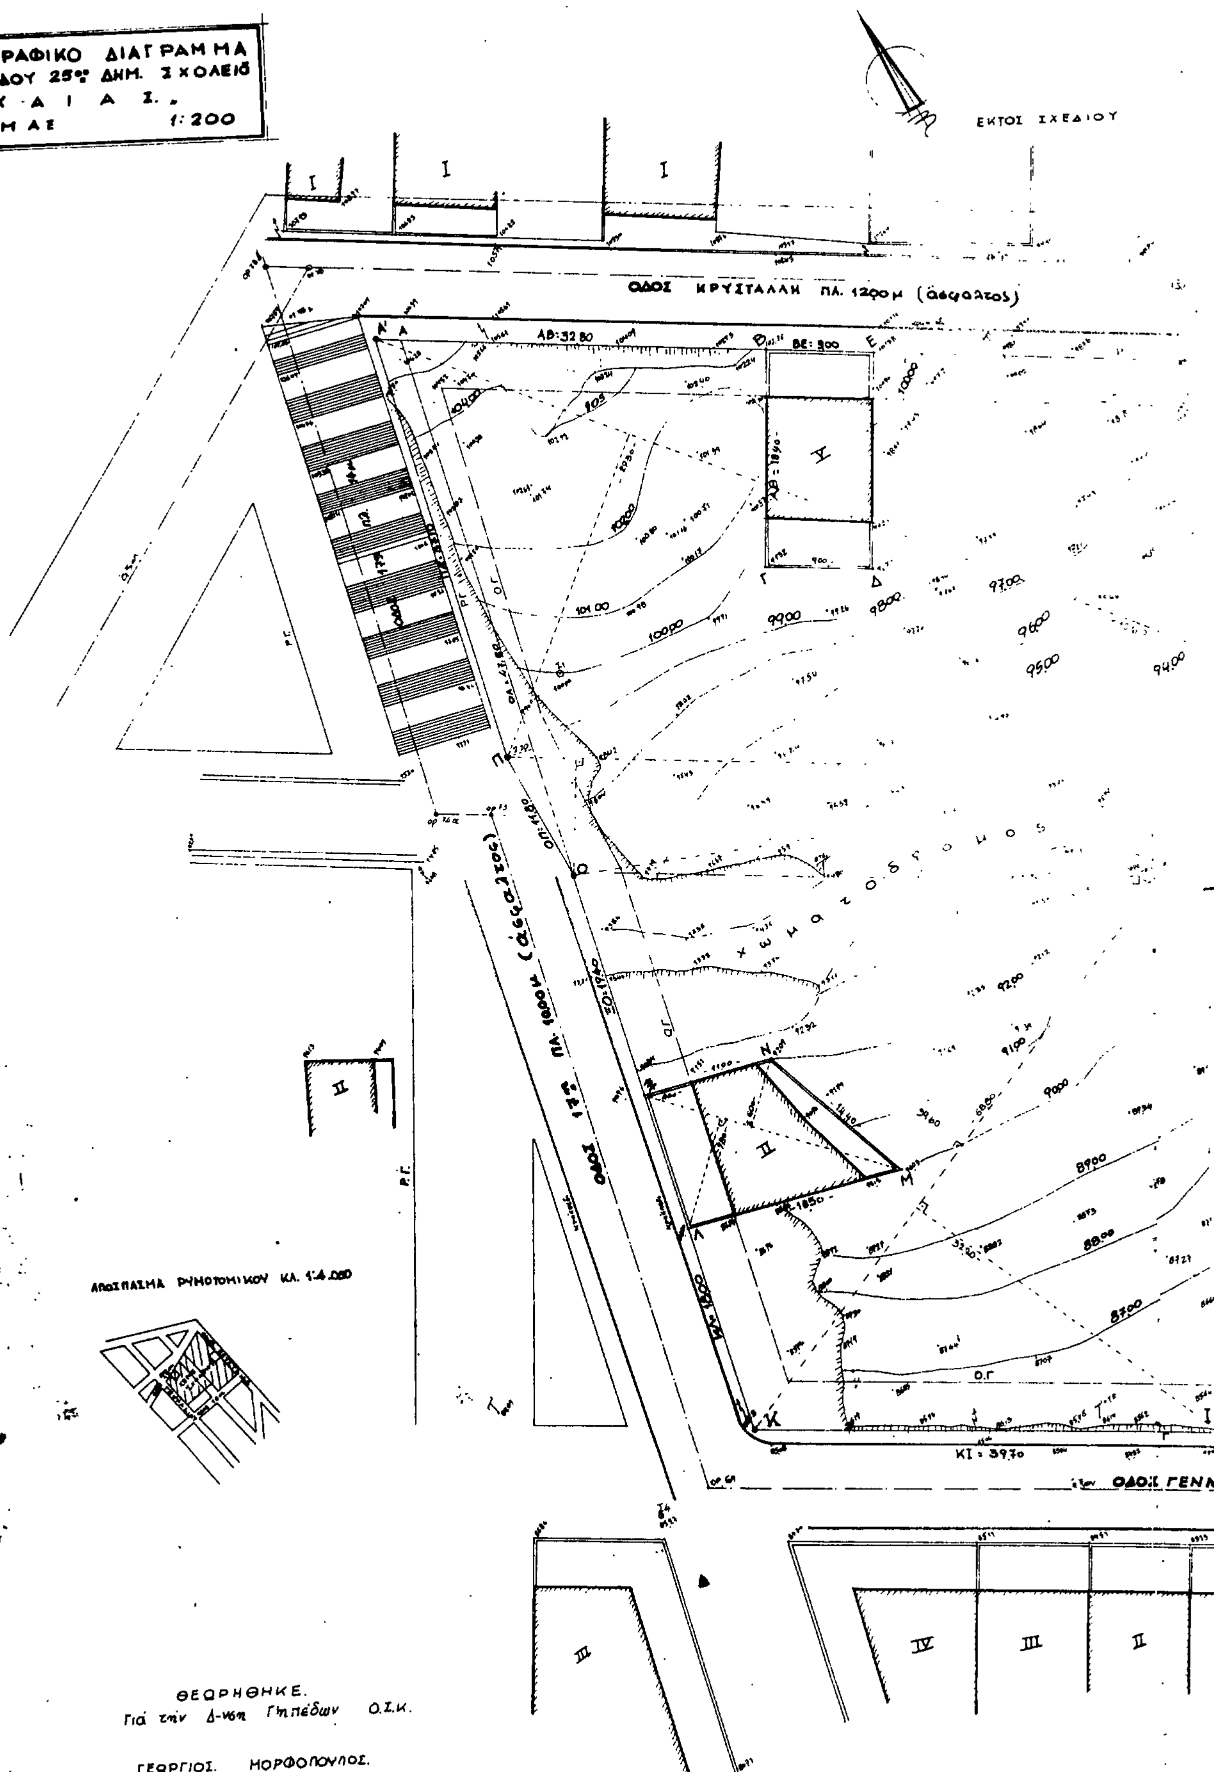
ΤΟΠΟΓΡΑΦΙΚΟ ΔΙΑΓΡΑΜΜΑ
ΟΙΚΟΠΕΔΟΥ 25ου ΔΗΜ. ΣΧΟΛΕΙΟ
ΝΙΚΑΙΑΣ
ΚΛΙΜΑΞ 1:200
ΕΚΤΟΣ ΣΧΕΔΙΟΥ
ΟΔΟΣ ΚΡΥΣΤΑΛΛΗ ΠΛ. 12,00μ (άσφαλτος)
ΑΒ=32.80
ΒΕ=3.00
ΑΓ=18.90
χωματόδρομος
ΟΔΟΣ 17ης ΠΛ. 18,00μ (άσφαλτος)
ΚΙ=39.70
ΟΔΟΣ ΓΕΝΝ
ΑΠΟΣΠΑΣΜΑ ΡΥΜΟΤΟΜΙΚΟΥ ΚΛ. 1:4.000
ΘΕΩΡΗΘΗΚΕ.
Για την Δ-νση Γηπέδων Ο.Σ.Κ.
ΓΕΩΡΓΙΟΣ ΜΟΡΦΟΠΟΥΛΟΣ

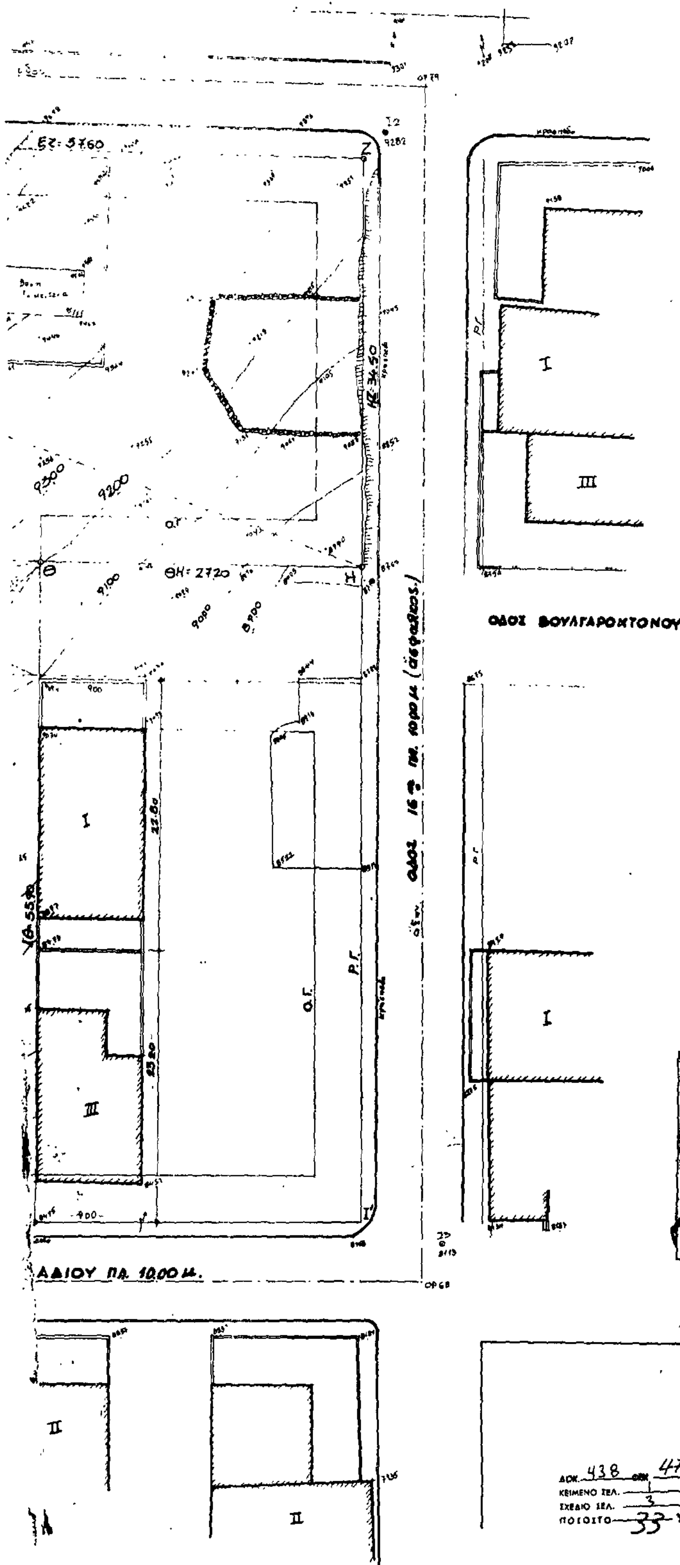

Εμβ. (Α,Β,Γ,Δ, ... Κ,Ο,Α) = 5.608,28 μ²

ΥΠΟΜΝΗΜΑ.

1) Εμβ. Α.Β.Γ.Δ. ... Ω.Π.Α' = 5.701.67 μ²

$\frac{32.20+39.60}{2} \times 68.80 + \frac{61.00 \times 10.00}{2} + \frac{32.40+29.30}{2} \times 106.00 - \frac{6.00+9.80}{2} \times 22.50 - 9.00 \times 18.40 = 2469.92 + 305.00 + 3270.10 - 177.75 - 165.60 = 5.701,67$ μ²

Εμβ. Α,Β,Γ. ..... Ο.Α = $5701.67 - \frac{37.10+41.80}{2} \times 2.30 = 5.608,28$ μ²

2) Δ/γμα χαρακτηρισμού χώρου Ε. 26109/77 απόφαση κ. Υπ. Δημ. Έργων ΦΕΚ 332/Δ/24-9-77

3) Οι Ρ.Γ. και Ο.Γ. τέθηκαν από τις εξασφαλίσεις των κορυφών των αξόνων των οδών


4) Υπάρχει γραμμή του Ο.Τ.Ε. στο μέσον του οικοπέδου

5)

6) Δ/γμα Ρυμοτομίας 20-4-74

ΟΡΟΙ ΔΟΜΗΣΕΩΣ.

Δ/γμα Ρυμοτομίας 20-4-74	προ 21-5-74
Π = 8	Π = 6
Β = 12	Β = 7.5
Ε : 150	Ε = 112.50
σικ. συσ. : συνεχές	
κάλυψη : ως Γ.Ο.Κ.	
Σ.Δ. = 1,80	
3 ΟΡΟΦΟΙ.	
ΥΨΟΣ. 11. μ.	

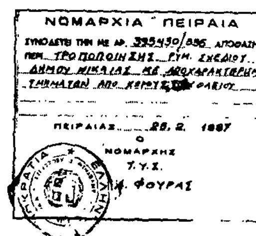

ΑΡ. 438 ΦΕΚ 479
ΚΕΙΜΕΝΟ ΣΕΛ. 1
ΣΧΕΔΙΟ ΣΕΛ. 3
ΠΟΣΟΣΤΟ 33 %

ΑΘΗΝΑ. ΙΟΥΛΙΟΣ 1983.
ΟΙ ΜΗΧΑΝΙΚΟΙ.

ΔΗΜΗΤΡΑ ΚΟΚΟΛΙΟΥ ΤΟΠ. ΜΗΧ.
ΓΕΩΡΓΙΟΣ ΜΟΥΤΣΟΥΡΗΣ ΤΟΠ. ΥΠΟΜΗΧ.

Αριθ. Τ.Π. 1601 (2)

Καθορισμός ορίων, όρων και περιορισμών δόμησης και κατηγοριοποίηση του οικισμού Γλύφας Φθ/δας.

Ο ΝΟΜΑΡΧΗΣ ΦΘΙΩΤΙΔΑΣ

Έχοντας υπόψη:

1. Τις διατάξεις του από 24.4.85 Π.Δ. (ΦΕΚ 181 Δ/3.5.85) «περί τρόπου καθορισμού ορίων οικισμών της Χώρας μέχρι 2.000 κατοίκους κατηγορίες αυτών και καθορισμός όρων και περιορισμών δόμησης».

2. Τις διατάξεις του από 18.2.87 (Π.Δ. (ΦΕΚ 133 Δ'/23.2.87) «τροποποίησης των από 24.4.85 Π.Δ. (ΦΕΚ 181 Δ'/3.5.85) και από 20.8.85 Π.Δ. (ΦΕΚ 414Δ'/30.8.85).

3. Τις προτάσεις των μελετητών στους οποίους ανατέθηκε σχετική μελέτη στα πλαίσια του προγράμματος των ανοικτών πόλεων που αφορούν τον προσδιορισμό των ορίων των υπόψη οικισμών.

4. Τα πληθυσμιακά στοιχεία της τελευταίας απογραφής του Κράτους της Ε.Σ.Υ.Ε.

5. Την υπ' αριθ. 40/6.3.87 γνωμοδότηση του Σ.ΠΕ.ΧΩ.Δ.Ε. Ν. Φθιώτιδας.

6. Την υπ' αριθ. 1060/84 απόφαση του Κοινοτικού Συμβουλίου Γλύφας, αποφασίζουμε:

1. Όρια οικισμού:

Καθορίζουμε τα όρια του οικισμού Γλύφας Φθ/δας που περικλείεται από τα σημεία 1, 2, 3, 4, 5, 6, 7, 8, 9, 10 όπως αυτά φαίνονται στο συνοδευτικό της παρούσας σχεδιάγραμμα σε κλίμακα: 1:5000 που αποτελεί αναπόσπαστο μέρος της απόφασης αυτής και συντάχθηκε βάσει στοιχείων χαρτών και επιτόπου ελέγχου.

2. Γενικοί όροι δόμησης:

Καθορίζουμε τους ακόλουθους γενικούς όρους και περιορισμούς δόμησης:

α) Εντός του ορίου του οικισμού ισχύουν οι γενικοί όροι δόμησης που προβλέπονται από το Π.Δ. ΦΕΚ 181/Δ/3.5.85 και ειδικότερα η αρτιότητα στο τμήμα που περικλείεται από τα σημεία 1, 2, 3, 4, 5, 6, 7, 8, 9, 10 είναι 1000.,00 τ.μ.

3. Κατηγοριοποίηση του οικισμού:

Για τον οικισμό Γλύφα Ν. Φθιώτιδας καθορίζεται η ένταξή του στις παρακάτω κατηγορίες:

α) Θέση στο χώρο: Παραλιακός και τουριστικός.

β) Βαθμός προστασίας: Αδιάφορος.

γ) Δυναμικότητα: Στάσιμος.

δ) Βαθμός διασποράς: Συνεκτικός.

ε) Μέγεθος: Μεσαίος.

4α. Πριν από οποιαδήποτε κατάτμηση οικοπέδων εντός των ορίων του οικισμού πρέπει να θεωρείται το σχετικό τοπογραφικό διάγραμμα από το Τμήμα Πολεοδομίας και Πολ. Εφαρμογών της Νομαρχίας ώστε να εξασφαλίζεται η συνέχεια των υπαρχόντων κοινόχρηστων χώρων και η δημιουργία νέων κοινόχρηστων χώρων σύμφωνα με τα οριζόμενα στις διατάξεις της παρ. 1 του άρθρου 6 του από 24.4.85, όπως τροποποιήθηκε με το 18.2.87 Π.Δ. (ΦΕΚ 133Δ'/23.2.87).

β. Να εξασφαλίζεται οπωσδήποτε η συνέχεια των υφισταμένων ή εγκεχριμένων δρόμων του οικισμού.


Κατά τα λοιπά ισχύουν τα οριζόμενα στο Π. Δ/γμα της 24.4.85 (ΦΕΚ 181 Δ/3.5.85) καθώς και στο Δ/γμα της 18.2.87 (ΦΕΚ 133 Δ' /23.2.87).

Η παρούσα απόφαση αυτή με το σχεδιάγραμμα οριοθέτησης του οικισμού που τη συνοδεύει, να δημοσιευθεί στην Εφημερίδα της Κυβερνήσεως.

Λαμία, 30 Μαρτίου 1987

Ο Νομάρχης

Γ. ΠΑΝΟΥΤΣΟΣ

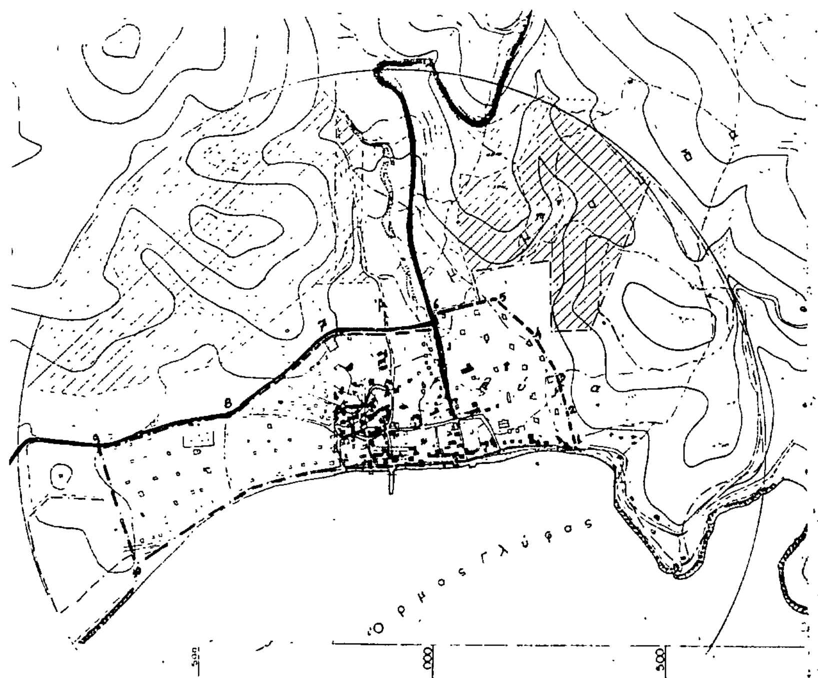

ΝΟΜΟΣ ΦΘΙΩΤΙΔΑΣ

Οικισμός ΓΛΥΦΑ

ΥΠΟΜΝΗΜΑ

- Όριο ΟΤΑ
- Όριο οικισμού
- 1 2 3 Ονομασίες

α/α		α/α	x	ψ
1	[illegible]	11		
2	[illegible]	12		
3	[illegible]	13		
4	[illegible]	14		
5	[illegible]	15		
6	διασταύρωση δρόμων	16		
7	[illegible]	17		
8	διασταύρωση δρόμων	18		
9	[illegible]	19		
10	[illegible]	20		

ΟΡΙΟΘΕΤΗΣΗ ΟΙΚΙΣΜΟΥ

Αριθμός σχεδίου: Π-1.1

κλ. 1:5000

Σύνταξη | Έλεγχος | Ημερ.

Υπουργείο Χωροταξίας Οικισμού και Περιβάλλοντος

ΔΙΕΥΘΥΝΣΗ ΧΩΡΟΤΑΞΙΑΣ

Αριθ. Τ.Π. 1604 (3)

Καθορισμός ορίων, όρων και περιορισμών δόμησης και κατηγοριοποίηση του οικισμού Δρυμαίας Ν. Φθ/δας.

Ο ΝΟΜΑΡΧΗΣ ΦΘΙΩΤΙΔΑΣ

Έχοντας υπόψη:

1. Τις διατάξεις του από 24.4.85 Π.Δ. (ΦΕΚ 181 Δ/3.5.85) «περί τρόπου καθορισμού ορίων οικισμών της Χώρας μέχρι 2.000 κατοίκους κατηγορίες αυτών και καθορισμός όρων και περιορισμών δόμησης».

2. Τις προτάσεις των μελετητών στους οποίους ανατέθηκε σχετική μελέτη στα πλαίσια του προγράμματος των ανοικτών πόλεων που αφορούν τον προσδιορισμό των ορίων των υπόψη οικισμών.

3. Τα πληθυσμιακά στοιχεία της τελευταίας απογραφής του Κράτους της Ε.Σ.Υ.Ε.

4. Την υπ' αριθ. 43/6.3.87 γνωμοδότηση του Σ.ΠΕ.ΧΩ.Δ.Ε. Ν. Φθιώτιδας.

5. Την υπ' αριθ. 31/86 απόφαση του Κοινοτικού Συμβουλίου Δρυμαίας Λοκρίδος, αποφασίζουμε:

1. Όρια οικισμού:

Καθορίζουμε τα όρια του οικισμού Δρυμαίας Ν. Φθ/δας που περικλείεται από τα σημεία 1, 2, 3, 4, 5, 6, 7, 8, 9, 10, 11, 12 όπως αυτά φαίνονται στο συνοδευτικό της παρούσας σχεδιάγραμμα σε κλίμακα: 1:5000 που αποτελεί αναπόσπαστο μέρος της απόφασης αυτής και συντάχθηκε βάσει στοιχείων χαρτών και επιτόπου ελέγχου.

2. Γενικοί όροι δόμησης:

Καθορίζουμε τους ακόλουθους γενικούς όρους και περιορισμούς δόμησης:

Εντός του ορίου του οικισμού ισχύουν οι γενικοί όροι δόμησης που προβλέπονται από το Π.Δ. ΦΕΚ 181/Δ/3.5.85 και ειδικότερα η αρτιότητα στο τμήμα που περικλείεται από τα σημεία 1, 2, 3, 4, 5, 6, 7, 8, 9, 10, 11, 12 καθορίζεται σε 1000 τ.μ.

3. Κατηγοριοποίηση του οικισμού: Δρυμαίας Φθιώτιδας

Για τον οικισμό Δρυμαίας Φθιώτιδας καθορίζεται ένταξή του στις παρακάτω κατηγορίες:

α) Θέση στο χώρο: Ούτε περιαστικός, ούτε παραλιακός και τουριστικός.

β) Βαθμός προστασίας: Ενδιαφέρον.

γ) Δυναμικότητα: Δυναμικός.

δ) Βαθμός διασποράς: Συνεκτικός.

ε) Μέγεθος: Μεσαίος.

4α. Πριν από οποιαδήποτε κατάτμηση οικοπέδων εντός των ορίων του οικισμού πρέπει να θεωρείται το σχετικό τοπογραφικό διάγραμμα από το Τμήμα Πολεοδομίας και Πολ. Εφαρμογών της Νομαρχίας ώστε να εξασφαλίζεται η συνέχεια των υπαρχόντων κοινόχρηστων χώρων και η δημιουργία νέων κοινόχρηστων χώρων σύμφωνα με τα οριζόμενα στις διατάξεις της παρ. 1 του άρθρου 6 του από 24.4.85 Π. Δ/τος.

β. Να εξασφαλίζεται οπωσδήποτε η συνέχεια των υφισταμένων ή εγκεκριμένων δρόμων του οικισμού.


Κατά τα λοιπά ισχύουν τα οριζόμενα στο Π. Δ/γμα της 24.4.85 (ΦΕΚ 181 Δ/3.5.85).

Η παρούσα απόφαση αυτή με το σχεδιάγραμμα οριοθέτησης του οικισμού που τη συνοδεύει, να δημοσιευθεί στην Εφημερίδα της Κυβέρνησης.

Λαμία, 30 Μαρτίου 1987

Ο Νομάρχης

Γ. ΠΑΝΟΥΤΣΟΣ

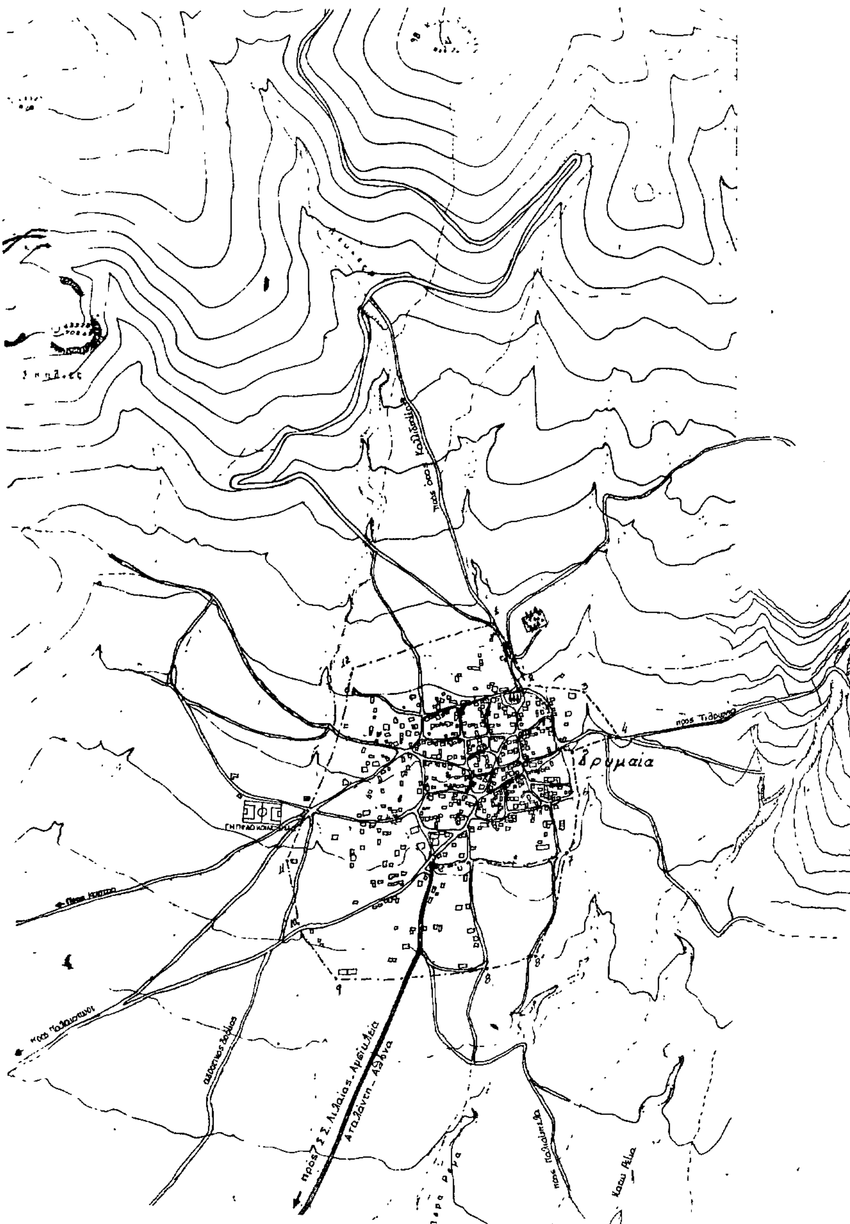

Αριθ. Τ.Π. 1606 (4)

Καθορισμός ορίων, όρων και περιορισμών δόμησης και κατηγοριοποίηση του οικισμού Αγ. Στεφάνου Ν. Φθ/δας.

Ο ΝΟΜΑΡΧΗΣ ΦΘΙΩΤΙΔΑΣ

Έχοντας υπόψη:

1. Τις διατάξεις του από 24.4.85 Π.Δ. (ΦΕΚ 181 Δ/3.5.85) «περί τρόπου καθορισμού ορίων οικισμών της Χώρας μέχρι 2.000 κατοίκους κατηγορίες αυτών και καθορισμός όρων και περιορισμών δόμησης».

2. Τις προτάσεις των μελετητών στους οποίους ανατέθηκε σχετική μελέτη στα πλαίσια του προγράμματος των ανοικτών πόλεων που αφορούν τον προσδιορισμό των ορίων των υπόψη οικισμών.

3. Τα πληθυσμιακά στοιχεία της τελευταίας απογραφής του Κράτους της Ε.Σ.Υ.Ε.

4. Την υπ' αριθ. 4/6.3.87 γνωμοδότηση του Σ.ΠΕ.ΧΩ.Δ.Ε. Ν. Φθιώτιδας.

5. Την υπ' αριθ. 13/85 απόφαση του Κοινοτικού Συμβουλίου Αγ. Στεφάνου Δομοκού, αποφασίζουμε:

1. Όρια οικισμού:

Καθορίζουμε τα όρια του οικισμού Αγ. Στεφάνου Ν. Φθ/δας που περικλείεται από τα σημεία 1, 2, 3, 4, 5, 6, 7 όπως αυτά φαίνονται στο συνοδευτικό της παρούσας σχεδιάγραμμα σε κλίμακα: 1:5000 που αποτελεί αναπόσπαστο μέρος της απόφασης αυτής και συντάχθηκε βάσει στοιχείων χαρτών και επιτόπου ελέγχου.

2. Γενικοί όροι δόμησης:

Καθορίζουμε τους ακόλουθους γενικούς όρους και περιορισμούς δόμησης:

Εντός του ορίου του οικισμού ισχύουν οι γενικοί όροι δόμησης που προβλέπονται από το Π.Δ. ΦΕΚ 181/Δ/3.5.85 και ειδικότερα η αρτιότητα στο τμήμα που περικλείεται από τα σημεία 1, 2, 3, 4, 5, 6, 7 καθορίζεται σε 1000,00 τ.μ.

3. Κατηγοριοποίηση του οικισμού: Αγ. Στεφάνου Ν. Φθ/δας

Για τον οικισμό Αγ. Στέφανο Ν. Φθ/δας καθορίζεται ένταξή του στις παρακάτω κατηγορίες:

α) Θέση στο χώρο: Ούτε περιαστικός, ούτε παραλιακός τουριστικός.

β) Βαθμός προστασίας: Αδιάφορος.

γ) Δυναμικότητα: Φθίνων.

δ) Βαθμός διασποράς: Συνεκτικός.

ε) Μέγεθος: Μεσαίος.

4α. Πριν από οποιαδήποτε κατάτμηση οικοπέδων εντός των ορίων του οικισμού πρέπει να θεωρείται το σχετικό τοπογραφικό διάγραμμα από το Τμήμα Πολεοδομίας και Πολ. Εφαρμογών της Νομαρχίας ώστε να εξασφαλίζεται η συνέχεια των υπαρχόντων κοινόχρηστων χώρων και η δημιουργία νέων κοινόχρηστων χώρων σύμφωνα με τα οριζόμενα στις διατάξεις της παρ. 1 του άρθρου 6 του από 24.4.85 Π. Δ/τος.

β. Να εξασφαλίζεται οπωσδήποτε η συνέχεια των υφισταμένων ή εγκεκριμένων δρόμων του οικισμού.


Κατά τα λοιπά ισχύουν τα οριζόμενα στο Π. Δ/γμα της 24.4.85 (ΦΕΚ 181 Δ/3.5.85).

Η παρούσα απόφαση αυτή με το σχεδιάγραμμα οριοθέτησης του οικισμού που τη συνοδεύει, να δημοσιευθεί στην Εφημερίδα της Κυβέρνησης.

Λαμία, 30 Μαρτίου 1987

Ο Νομάρχης

Γ. ΠΑΝΟΥΤΣΟΣ

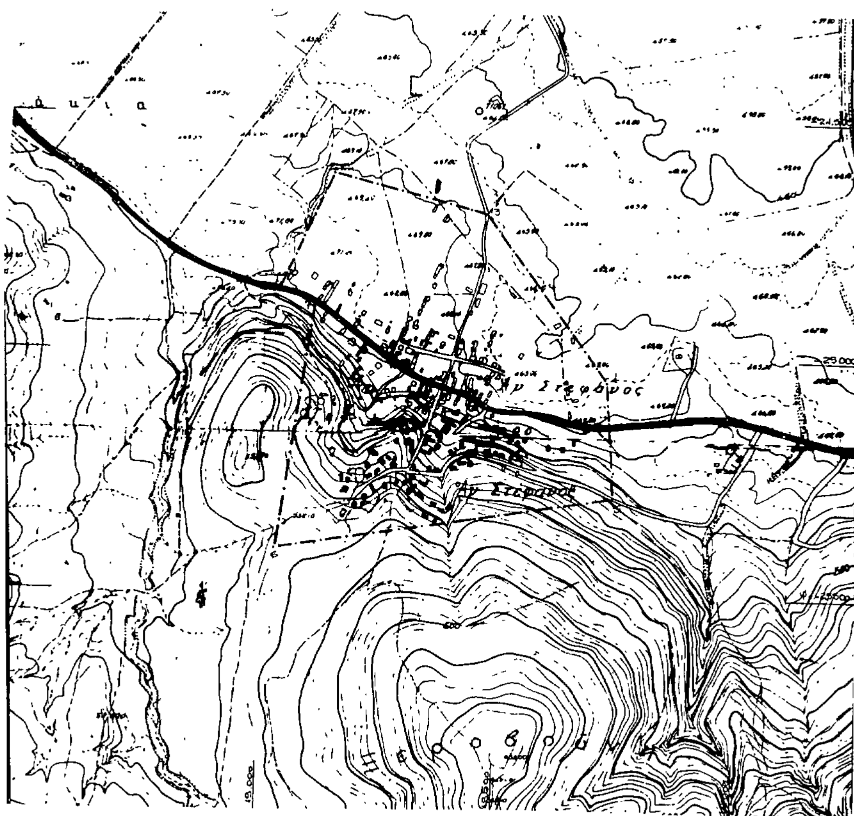

ΝΟΜΟΣ ΦΘΙΩΤΙΔΑΣ

Αγιος Στεφανος

ΟΡΙΟΘΕΤΗΣΗ ΟΙΚΙΣΜΟΥ

Αριθμος σχεδιου: Π-11

Συνταξη | Ελεγχος | Ημερ

Υπουργειο Χωροταξιας Οικισμου και Περιβαλλοντος

ΔΙΕΥΘΥΝΣΗ ΧΩΡΟΤΑΞΙΑΣ

Αριθ. Τ.Π. 1607 (5)

Καθορισμός ορίων, όρων και περιορισμών δόμησης και κατηγοριοποίηση του οικισμού Παναγιάς Δομοκού Ν. Φθ/δας.

Ο ΝΟΜΑΡΧΗΣ ΦΘΙΩΤΙΔΑΣ

Έχοντας υπόψη:

1. Τις διατάξεις του από 24.4.85 Π.Δ. (ΦΕΚ 181 Δ/3.5.85) «περί τρόπου καθορισμού ορίων οικισμών της Χώρας μέχρι 2.000 κατοίκους κατηγορίες αυτών και καθορισμός όρων και περιορισμών δόμησης».

2. Τις προτάσεις των μελετητών στους οποίους ανατέθηκε σχετική μελέτη στα πλαίσια του προγράμματος των ανοιχτών πόλεων που αφορούν τον προσδιορισμό των ορίων των υπόψη οικισμών.

3. Τα πληθυσμιακά στοιχεία της τελευταίας απογραφής του Κράτους της Ε.Σ.Υ.Ε.

4. Την υπ' αριθ. 46/6.3.87 γνωμοδότηση του Σ.ΠΕ.ΧΩ.Δ.Ε. Ν. Φθιώτιδας.

5. Την υπ' αριθ. 44/86 απόφαση του Κοινοτικού Συμβουλίου Παναγιάς Δομοκού, αποφασίζουμε:

1. Όρια οικισμού:

Καθορίζουμε τα όρια του οικισμού Παναγιάς Ν. Φθ/δας που περικλείεται από τα σημεία 1, 2, 3, 4, 5, 6, 7, 8, 9, 10, 11 όπως αυτά φαίνονται στο συνοδευτικό της παρούσας σχεδιάγραμμα σε κλίμακα: 1:5000 που αποτελεί αναπόσπαστο μέρος της απόφασης αυτής και συντάχθηκε βάσει στοιχείων χαρτών και επιτόπου ελέγχου.

2. Γενικοί όροι δόμησης:

Καθορίζουμε τους ακόλουθους γενικούς όρους και περιορισμούς δόμησης:

Εντός του ορίου του οικισμού ισχύουν οι γενικοί όροι δόμησης που προβλέπονται από το Π.Δ. ΦΕΚ 181/Δ/3.5.85 και ειδικότερα η αρτιότητα στο τμήμα που περικλείεται από τα σημεία 1, 2, 3, 4, 5, 6, 7, 8, 9, 10, 11 καθορίζεται σε 1000,00 τ.μ.

3. Κατηγοριοποίηση του οικισμού: Παναγιάς Δομοκού Ν. Δθ/δας.

Για τον οικισμό Παναγιάς Δομοκού Ν. Φθ/δας καθορίζεται ένταξή του στις παρακάτω κατηγορίες:

α) Θέση στο χώρο: Ούτε περιαστικός, ούτε παραλιακός και τουριστικός.

β) Βαθμός προστασίας: Αδιάφορος.

γ) Δυναμικότητα: Φθίνων.

δ) Βαθμός διασποράς: Συνεκτικός.

ε) Μέγεθος: Μεσαίος.

4α. Πριν από οποιαδήποτε κατάτμηση οικοπέδων εντός των ορίων του οικισμού πρέπει να θεωρείται το σχετικό τοπογραφικό διάγραμμα από το Τμήμα Πολεοδομίας και Πολ. Εφαρμογών της Νομαρχίας ώστε να εξασφαλίζεται η συνέχεια των υπαρχόντων κοινόχρηστων χώρων και η δημιουργία νέων κοινόχρηστων χώρων σύμφωνα με τα οριζόμενα στις διατάξεις της παρ. 1 του άρθρου 6 του από 24.4.85 Π. Δ/τος.

β. Να εξασφαλίζεται οπωσδήποτε η συνέχεια των υφισταμένων ή εγκεκριμένων δρόμων του οικισμού.


Κατά τα λοιπά ισχύουν τα οριζόμενα στο Π. Δ/γμα της 24.4.85 (ΦΕΚ 181 Δ/3.5.85).

Η παρούσα απόφαση αυτή με το σχεδιάγραμμα οριοθέτησης του οικισμού που τη συνοδεύει, να δημοσιευθεί στην Εφημερίδα της Κυβέρνησης.

Λαμία, 30 Μαρτίου 1987

Ο Νομάρχης

Γ. ΠΑΝΟΥΤΣΟΣ

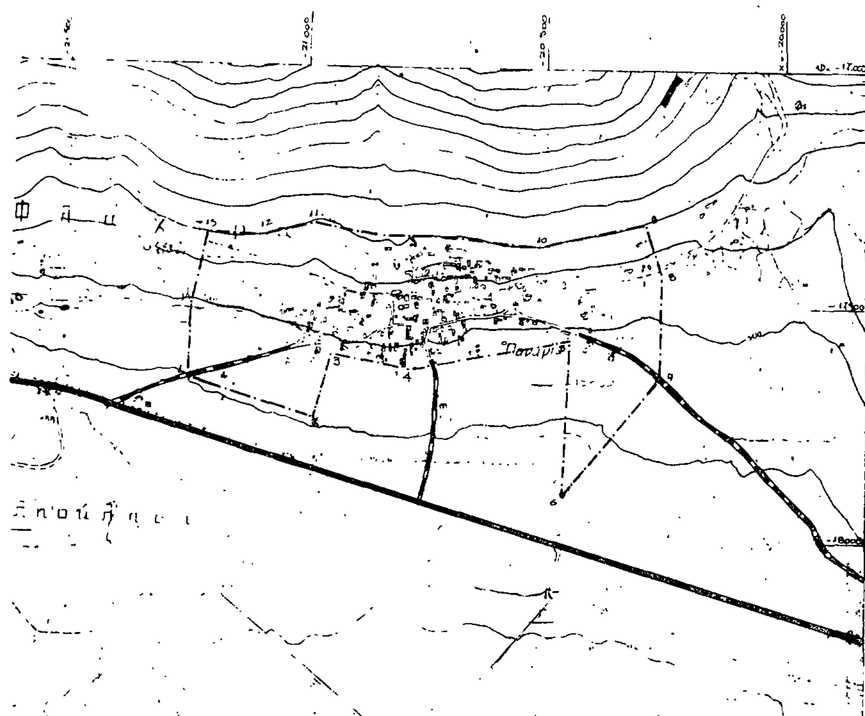

ΦΘΙΩΤΙΔΑΣ

Υπουργείο Χωροταξίας Οικισμού και Περιβάλλοντος

Αριθ. Τ.Π. 1608 (6)

Καθορισμός ορίων, όρων και περιορισμών δόμησης και κατηγοριοποίηση του οικισμού Περιβόλη Δομοκού Ν. Φθ/δας.

Ο ΝΟΜΑΡΧΗΣ ΦΘΙΩΤΙΔΑΣ

Έχοντας υπόψη:

1. Τις διατάξεις του από 24.4.85 Π.Δ. (ΦΕΚ 181 Δ/3.5.85) «περί τρόπου καθορισμού ορίων οικισμών της Χώρας μέχρι 2.000 κατοίκους κατηγορίες αυτών και καθορισμός όρων και περιορισμών δόμησης».

2. Τις προτάσεις των μελετητών στους οποίους ανατέθηκε σχετική μελέτη στα πλαίσια του προγράμματος των ανοικτών πόλεων που αφορούν τον προσδιορισμό των ορίων των υπόψη οικισμών.

3. Τα πληθυσμιακά στοιχεία της τελευταίας απογραφής του Κράτους της Ε.Σ.Υ.Ε.

4. Την υπ' αριθ. 47/6.3.87 γνωμοδότηση του Σ.ΠΕ.ΧΩ.Δ.Ε. Ν. Φθιώτιδας.

5. Την υπ' αριθ. 25/86 απόφαση του Κοινοτικού Συμβουλίου Περιβόλη Δομοκού, αποφασίζουμε:

1. Όρια οικισμού:

Καθορίζουμε τα όρια του οικισμού Περιβόλη Δομοκού Ν. Φθ/δας που περικλείεται από τα σημεία 1, 2, 3, 4, 5, 6, 7, 8, 9, 10, 11, 12, 13 όπως αυτά φαίνονται στο συνοδευτικό της παρούσας σχεδιάγραμμα σε κλίμακα: 1:5000 που αποτελεί αναπόσπαστο μέρος της απόφασης αυτής και συντάχθηκε βάσει στοιχείων χαρτών και επιτόπου ελέγχου.

2. Γενικοί όροι δόμησης:

Καθορίζουμε τους ακόλουθους γενικούς όρους και περιορισμούς δόμησης:

Εντός του ορίου του οικισμού ισχύουν οι γενικοί όροι δόμησης που προβλέπονται από το Π.Δ. ΦΕΚ 181/Δ/3.5.85 και ειδικότερα η αρτιότητα στο τμήμα που περικλείεται από τα σημεία 1, 2, 3, 4, 5, 6, 7, 8, 9, 10, 11, 12, 13, 14, 15 καθορίζεται σε 1000 τ.μ.

3. Κατηγοριοποίηση του οικισμού: Περιβόλι Δομοκού Ν. Φθ/δας.

Για τον οικισμό Περιβόλη Δομοκού Ν. Φθ/δας καθορίζεται ένταξή του στις παρακάτω κατηγορίες:

α) Θέση στο χώρο: Ούτε περιαστικός, ούτε παραλιακός τουριστικός.

β) Βαθμός προστασίας: Αδιάφορος.

γ) Δυναμικότητα: Φθίνων.

δ) Βαθμός διασποράς: Συνεκτικός.

ε) Μέγεθος: Μεσαίος.

4α. Πριν από οποιαδήποτε κατάτμηση οικοπέδων εντός των ορίων του οικισμού πρέπει να θεωρείται το σχετικό τοπογραφικό διάγραμμα από το Τμήμα Πολεοδομίας και Πολ. Εφαρμογών της Νομαρχίας ώστε να εξασφαλίζεται η συνέχεια των υπαρχόντων κοινόχρηστων χώρων και η δημιουργία νέων κοινόχρηστων χώρων σύμφωνα με τα οριζόμενα στις διατάξεις της παρ. 1 του άρθρου 6 του από 24.4.85 Π. Δ/τος.

β. Να εξασφαλίζεται οπωσδήποτε η συνέχεια των υφισταμένων ή εγκεκριμένων δρόμων του οικισμού.


Κατά τα λοιπά ισχύουν τα οριζόμενα στο Π. Δ/γμα της 24.4.85 (ΦΕΚ 181 Δ/3.5.85).

Η παρούσα απόφαση αυτή με το σχεδιάγραμμα οριοθέτησης του οικισμού που τη συνοδεύει, να δημοσιευθεί στην Εφημερίδα της Κυβέρνησης.

Λαμία, 30 Μαρτίου 1987

Ο Νομάρχης

Γ. ΠΑΝΟΥΤΣΟΣ

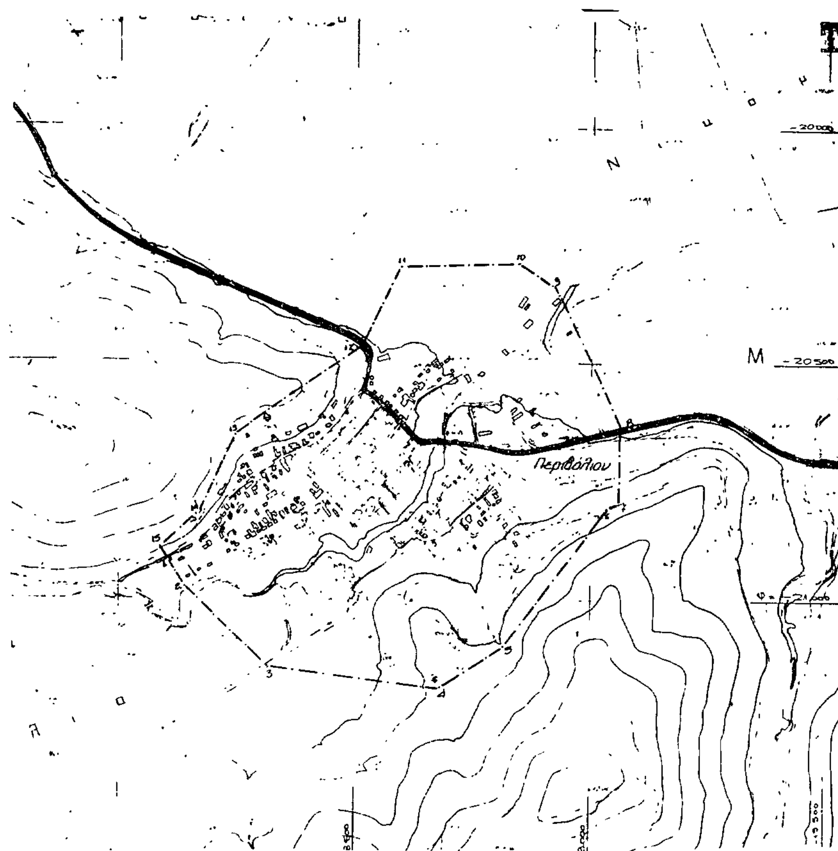

ΝΟΜΟΣ ΦΘΙΩΤΙΔΑΣ

ΟΡΙΟ ΟΙΚΙΣΜΟΥ

Υπουργείο Χωροταξίας Οικισμού και Περιβάλλοντος